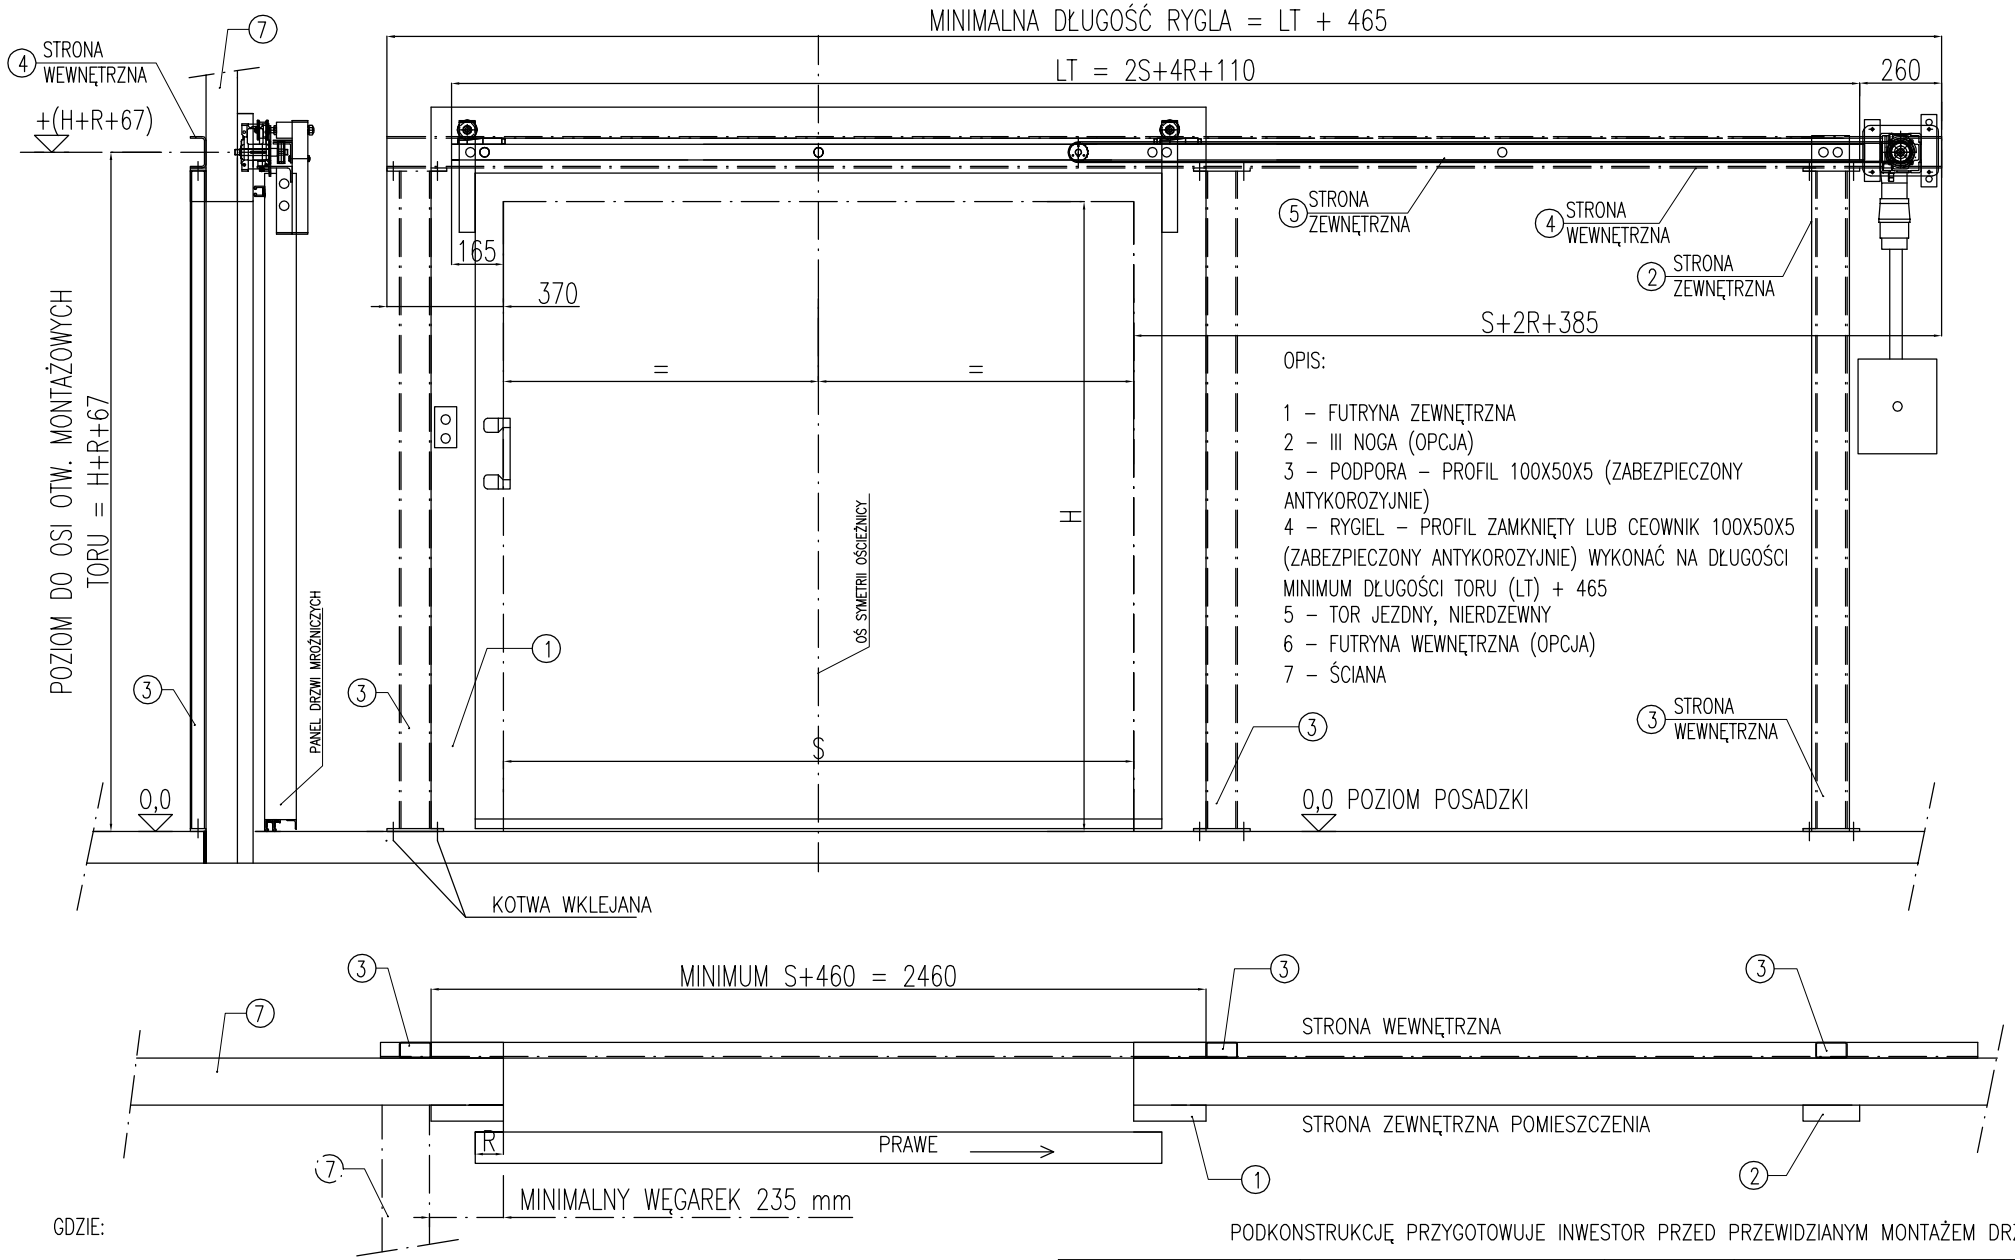

GDZIE:

S – SZEROKOŚĆ OŚCIEŻNICY W ŚWIETLE OTWORU (mm)
H – WYSOKOŚĆ OŚCIEŻNICY W ŚWIETLE OTWORU (mm)
R = 90 mm – MROŹNICZE (–)
R = 60 mm – CHŁODNICZE (+)
LT = 2S+4R+150 (mm)

PODKONSTRUKCJĘ PRZYGOTOWUJE INWESTOR PRZED PRZEWIDZIANYM MONTAŻEM DRZWI

Cold'or	COLDOR SP. Z O.O. UL. MODRZEWIOWA 52, JANÓWEK 05–555 TARCZYN, POLAND	DATA / DATE 03 01 2011	NR RYSUNKU / DRAWING NO DPMRA100–004–10–A003
NAZWA / NAME POŁOŻENIE PODKONSTRUKCJI WEWNĘTRZNEJ POD MONTAŻ DRZWI PRZESUWNYCH CHŁODNICZYCH I MROŹNICZYCH AUTOMATYCZNYCH – WARIANT 2			PLIK / FILE PRZESUWNE KAT2010.DWG
			WYMIAR / DIMENSION S x H